


Ситуаційна схема

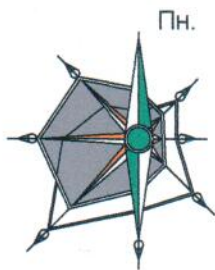

*Облаштування спортивного стадіону по вул. Л.Ук
в м. Жовква Львівської області*


ЕКСПЛІКАЦІЯ:

№ п/п	Найменування	Примітки
1	Футбольне поле	S трави = 924,0 м2
2	Ворота	
3	Лавка	
4	Урна для сміття	

УМОВНІ ПОЗНАЧЕННЯ

існ. стан	проект

Схема спортивного стадіону М 1: 250

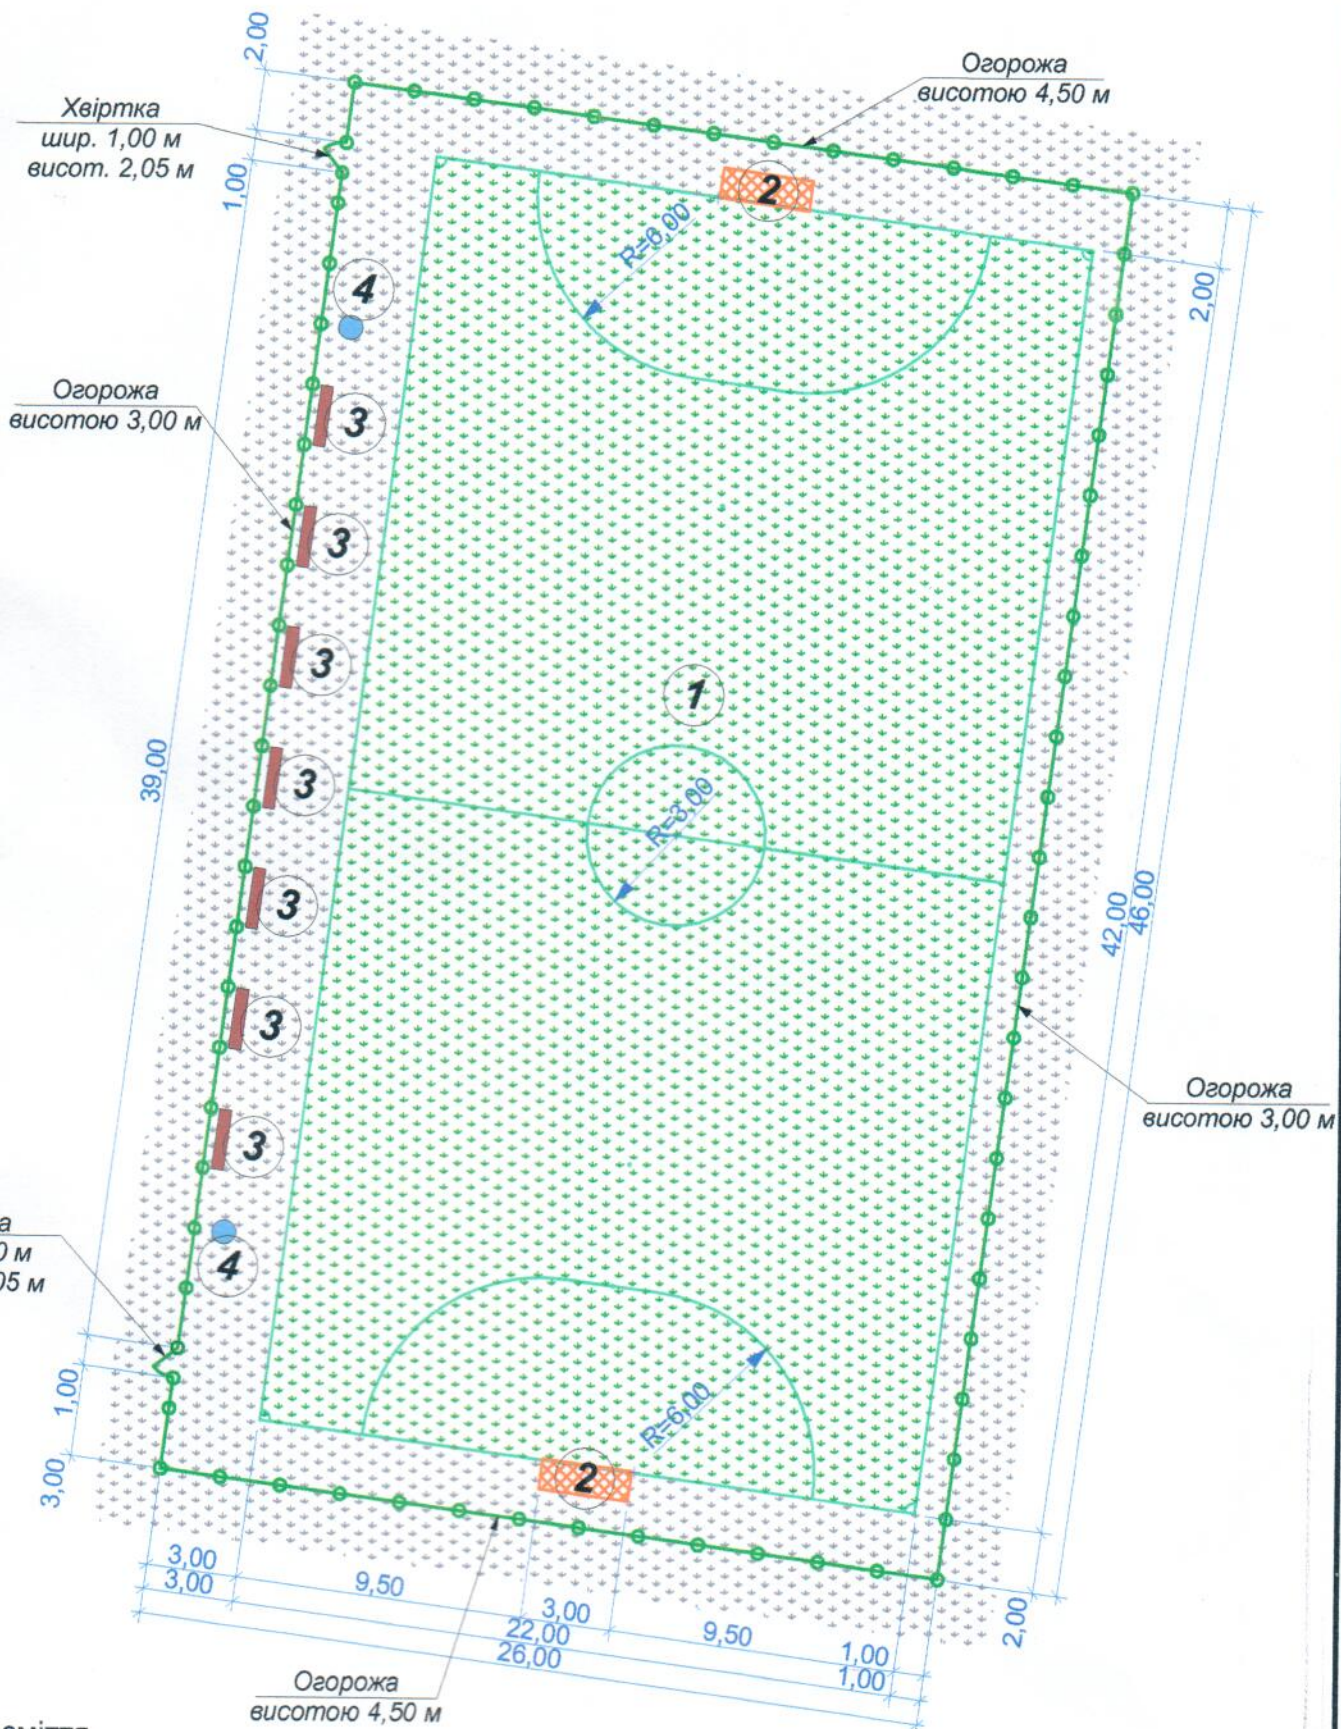

раїнки

Хвіртка
шир. 1,00 м
висот. 2,05 м

ЛІСТ

— огорожа

— хвіртка

— ворота

— лавка

— урна для сміття

— розмітка ігрова

— трав'яне покриття

Огорожа
висотою 4,50 м