


Умовні позначення

ПРОЕКТ

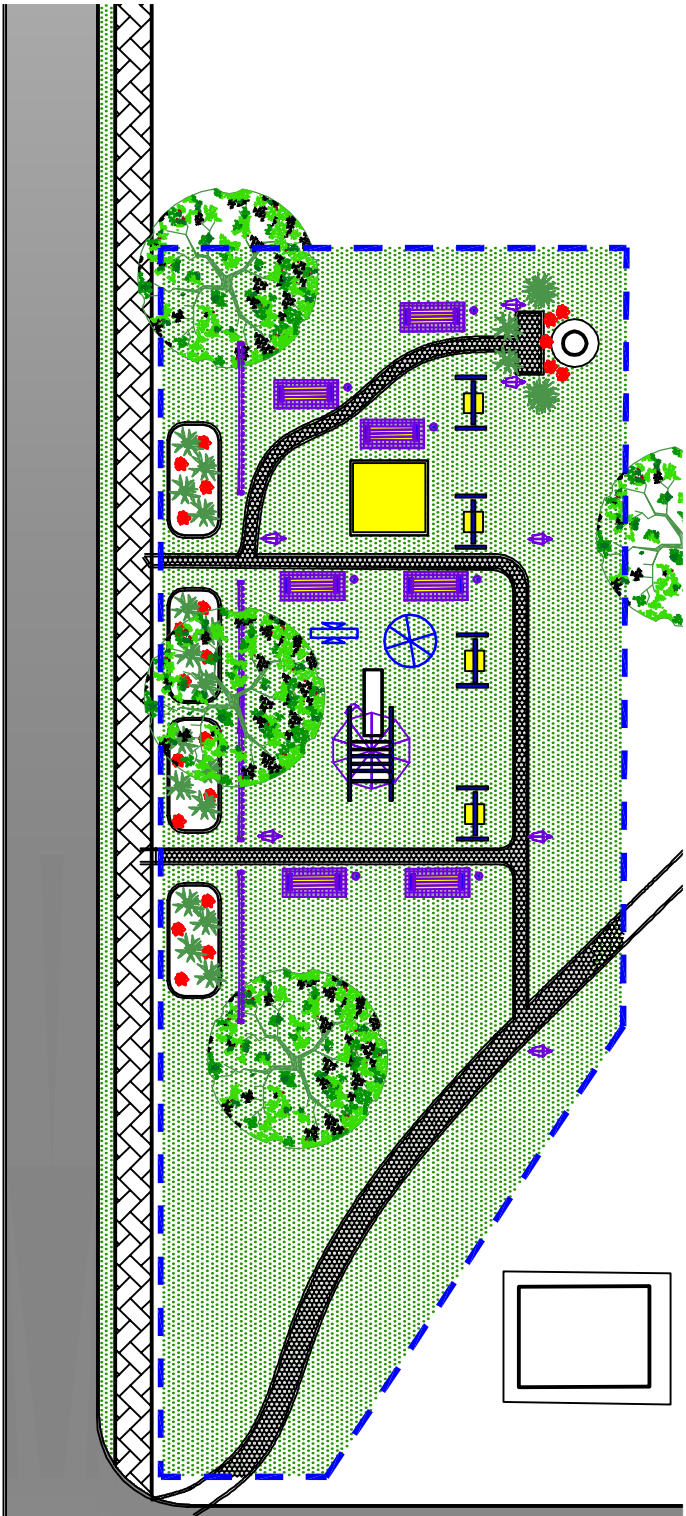

○ камінь з назвою скверу

meжі проекту

мощення

трава

дорога

лавочки

гойдалки

пісочниця

дерева

ліхтарі

клумби

нежитлова будівля

СИТУАЦІЙНА СХЕМА
РОЗМІЩЕННЯ СКВЕРУ

